


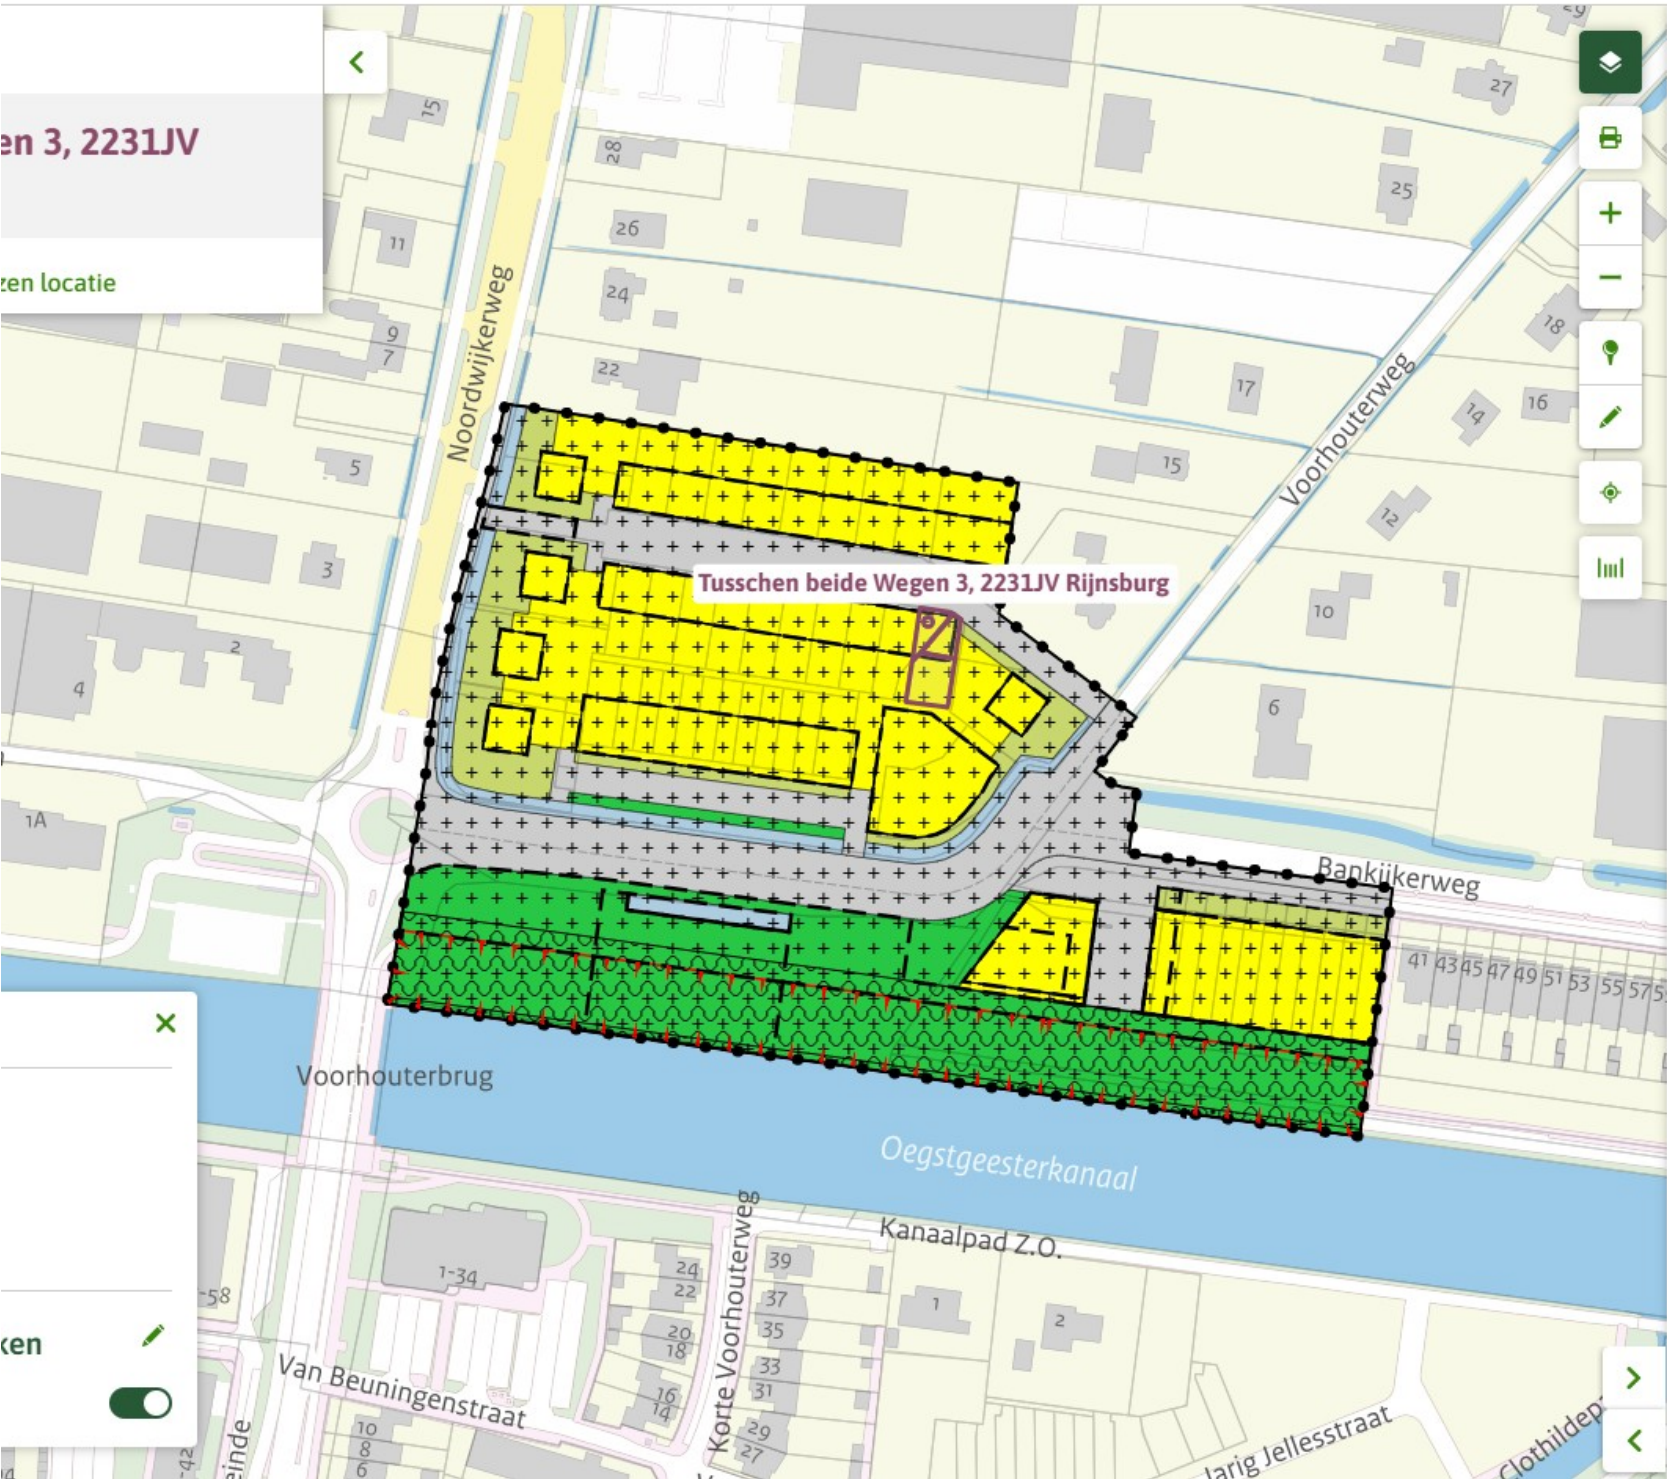

Hoek de Rover

bestemmingsplan - Gemeente Katwijk

meer documentkenmerken ▼

onherroepelijk 13-05-2013 - geheel onherroepelijk

Plekinfo Overzicht Regels Bijlagen bij regels

Gerelateerd Overig Toelichting

Bestemmingen (4)

Tuin >

Verkeer - Verblijfsgebied >

Waarde - Archeologisch verwachting

Wonen >

Bouwaanduidingen (1)

twee-aaneen

Bouwvlakken (1)

bouwvlak

Maatvoeringen (2)

Maximum bouwhoogte (m) (1)